


# AMÉNAGEMENTS DES ABORDS DU PORT DE LA COTINIÈRE PHASE II

## Réaménagement du parking du Colombier

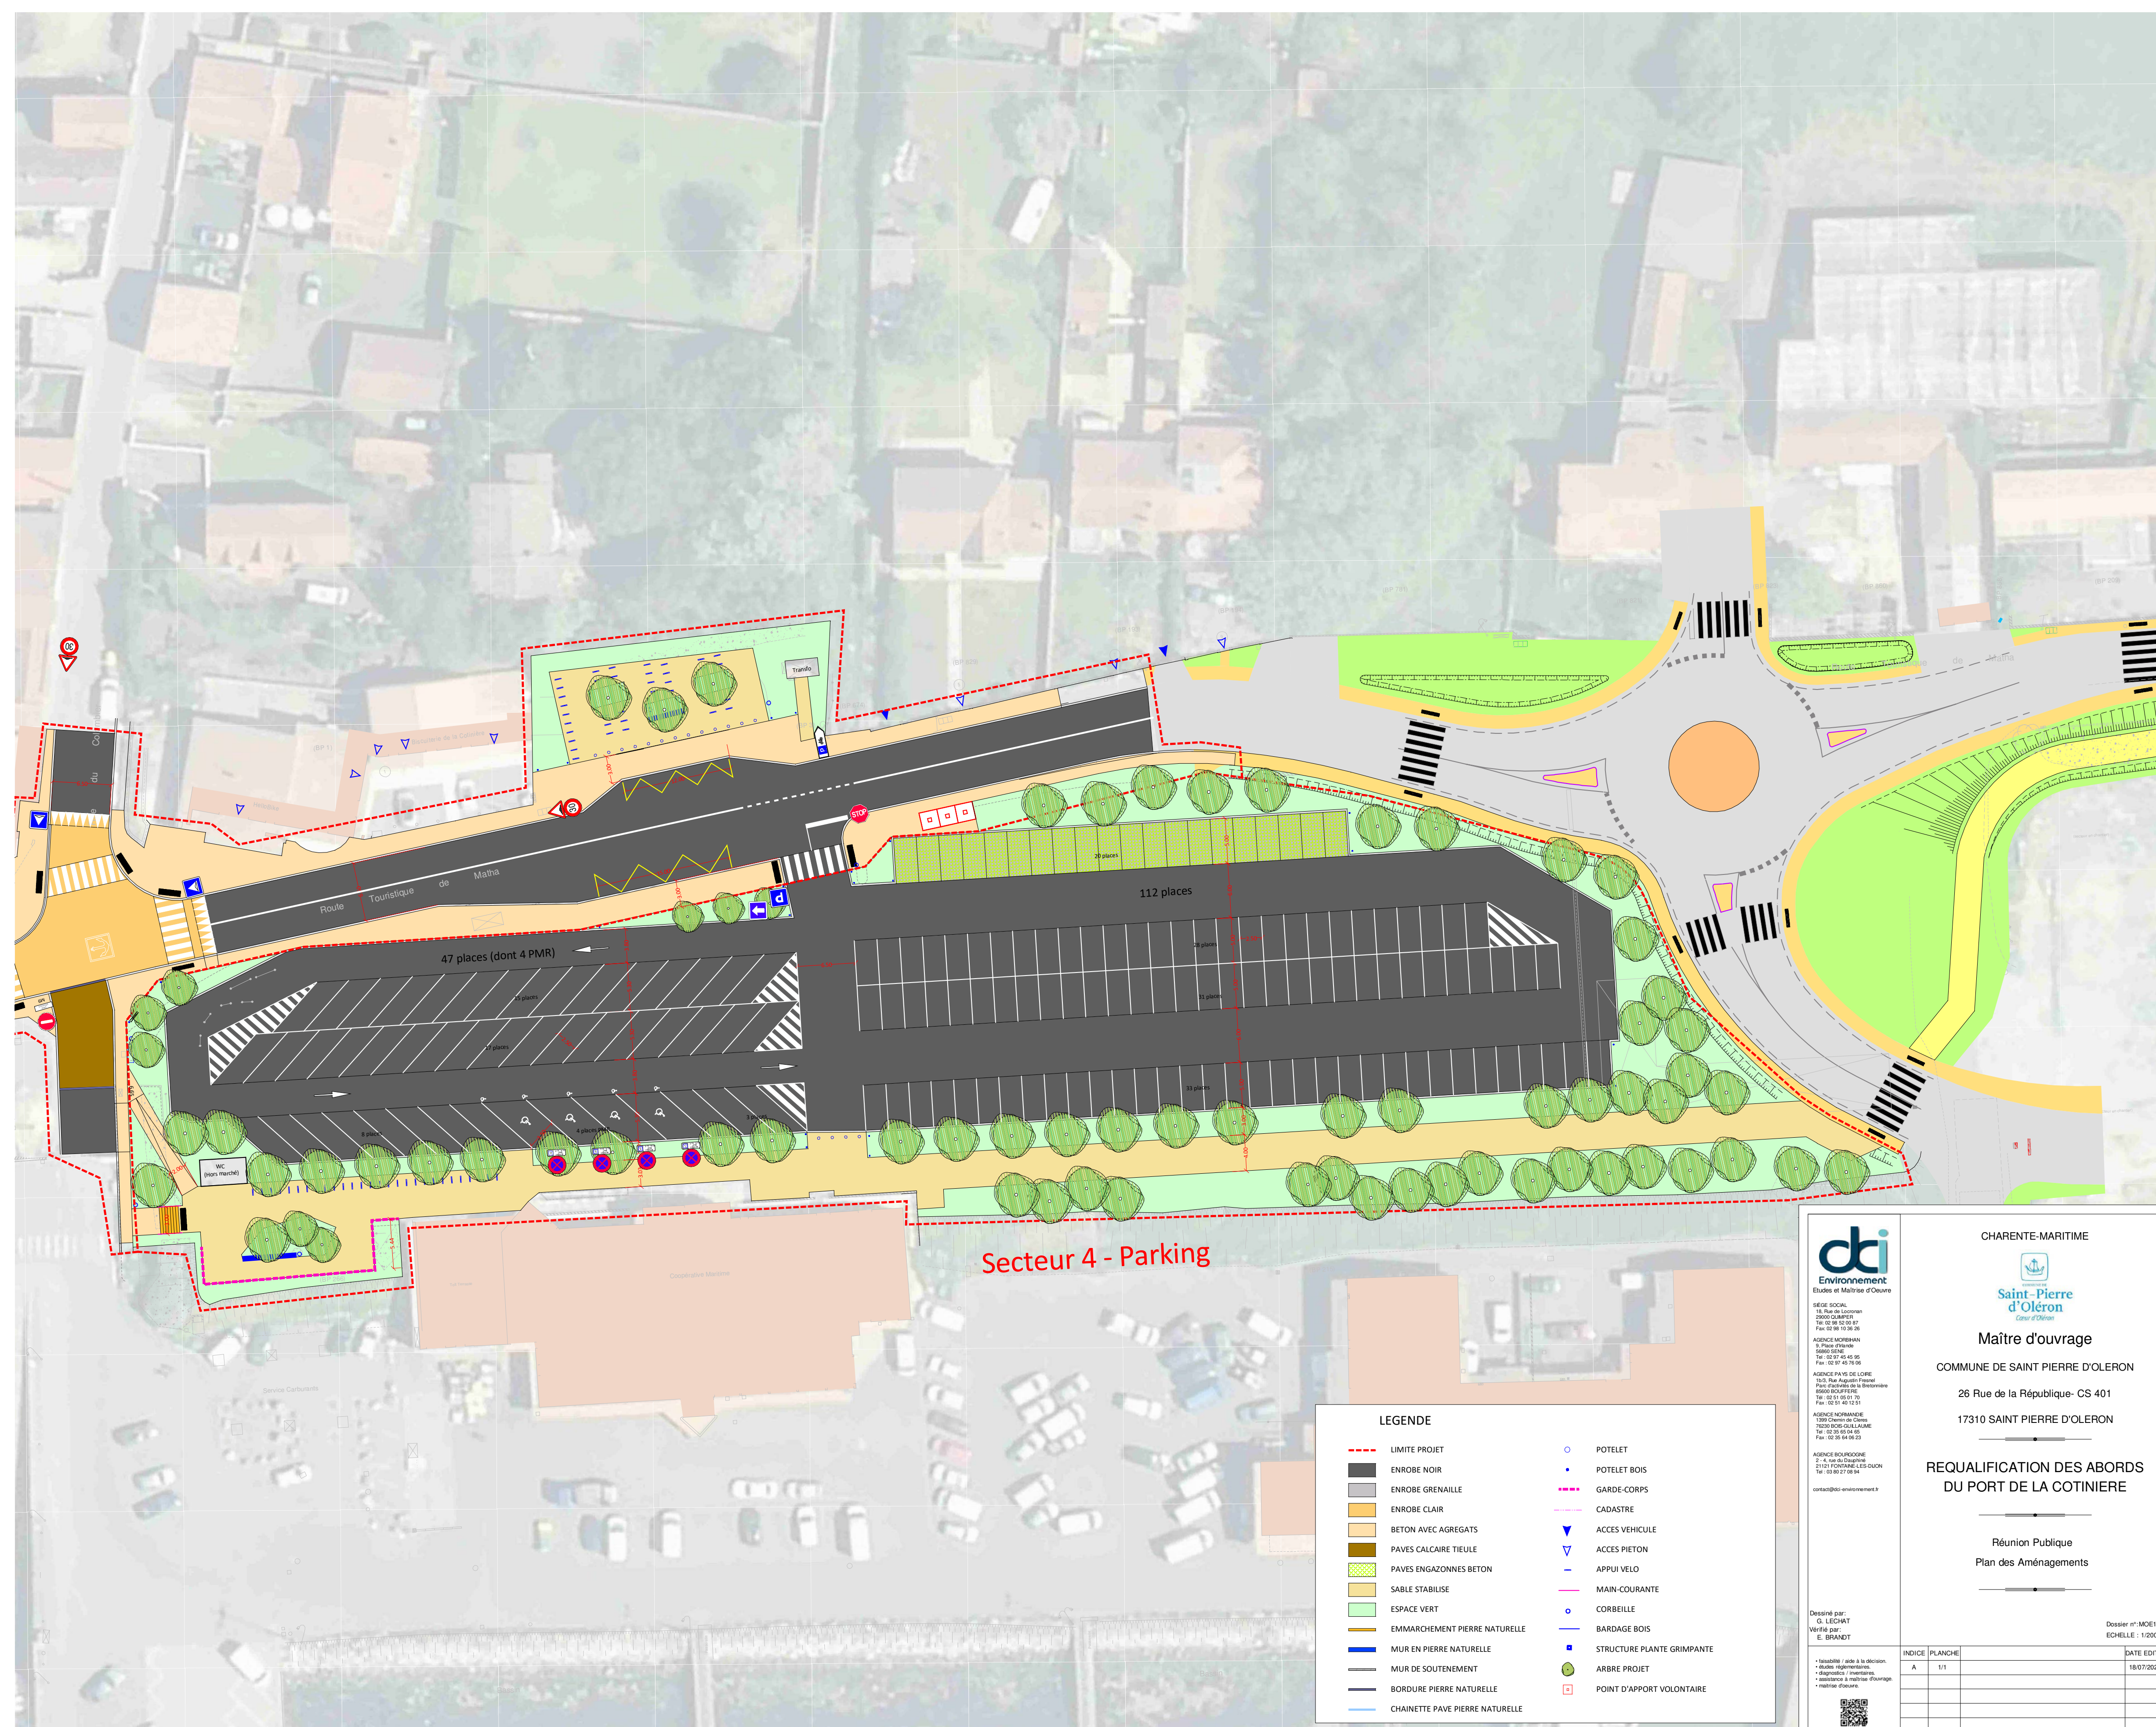

**4 JANVIER 2024 - MARS 2024**

- reprise des réseaux EU et EP
- réfection complète de la rue
- végétalisation

**CIRCULATION PENDANT TRAVAUX**

- Sous alternat, en demi-chaussée sur la route touristique de Matha