


# AMÉNAGEMENTS DES ABORDS DU PORT DE LA COTINIÈRE PHASE II

## Réaménagement du parking du marché

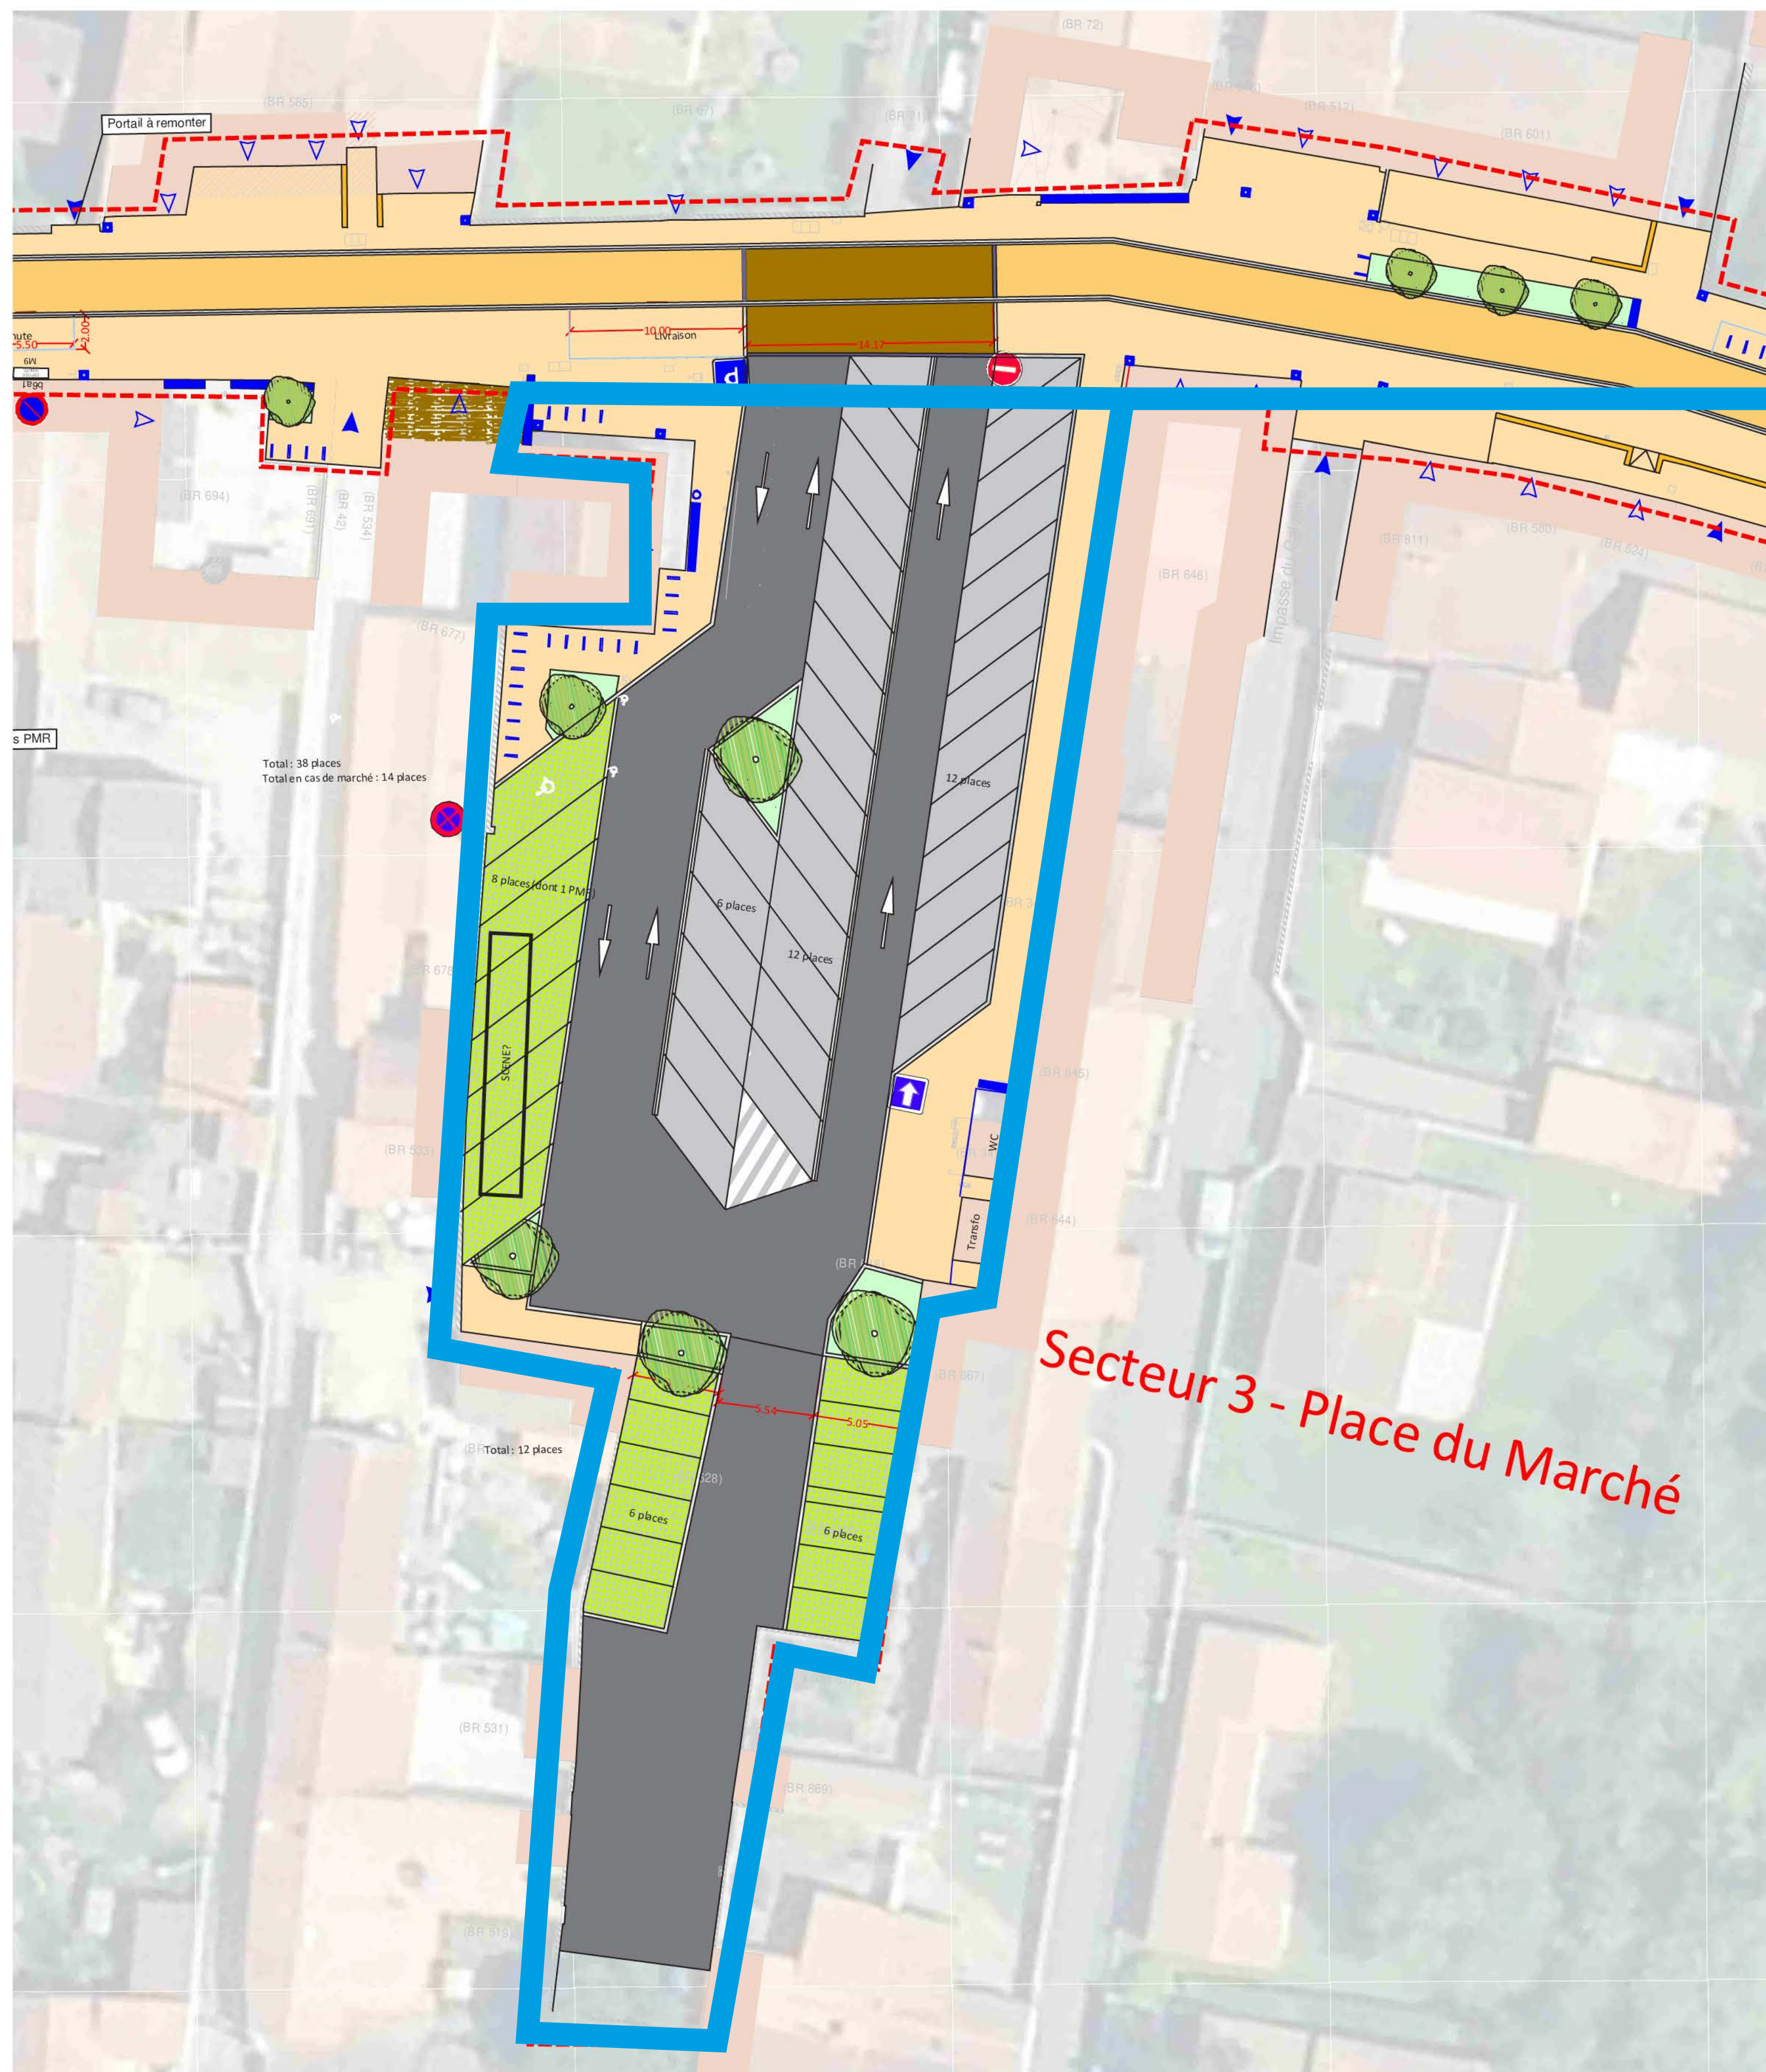

### 1 SEPTEMBRE 2023

- reprise réseau pluvial
- réfection complète du parking
- création d'un bloc sanitaire

### CIRCULATION PENDANT TRAVAUX

- pas de modification de circulation
- déménagement des commerçants du marché vers la rue du marché
- accès riverains préservés